

Gemeente

OPMETINGSPLAN BESTAANDE TOESTAND

Kunstwerk 001

Opdrachtgever:

Schalen: 1/100

Dossier: GDC.....


Plan: 500

Opgemeten: -
Berekend: -
Getekend: -
Naar waarheid opgemeten en opgemaakt door de ondergetekende landmeter-expert bevestigd door de Rechtbank van Eerste Aanleg te Dendermonde.
Sint - Gillis - Waas: -
DE COENE Geert


LANDMETERSBUREAU DE COENE bvba

zaakvoerder: DE COENE GEERT LANDMETER - EXPERT (LANO40404)
DRIESKE NIJPERSTRAAT 21 9170 SINT - GILLIS - WAAS
Tel.: +32 (0)3/770.81.62 Fax.: +32 (0)3/707.19.38 e-mail: info@landmetersbureau-decoene.be


Aanzicht: stroomafwaarts

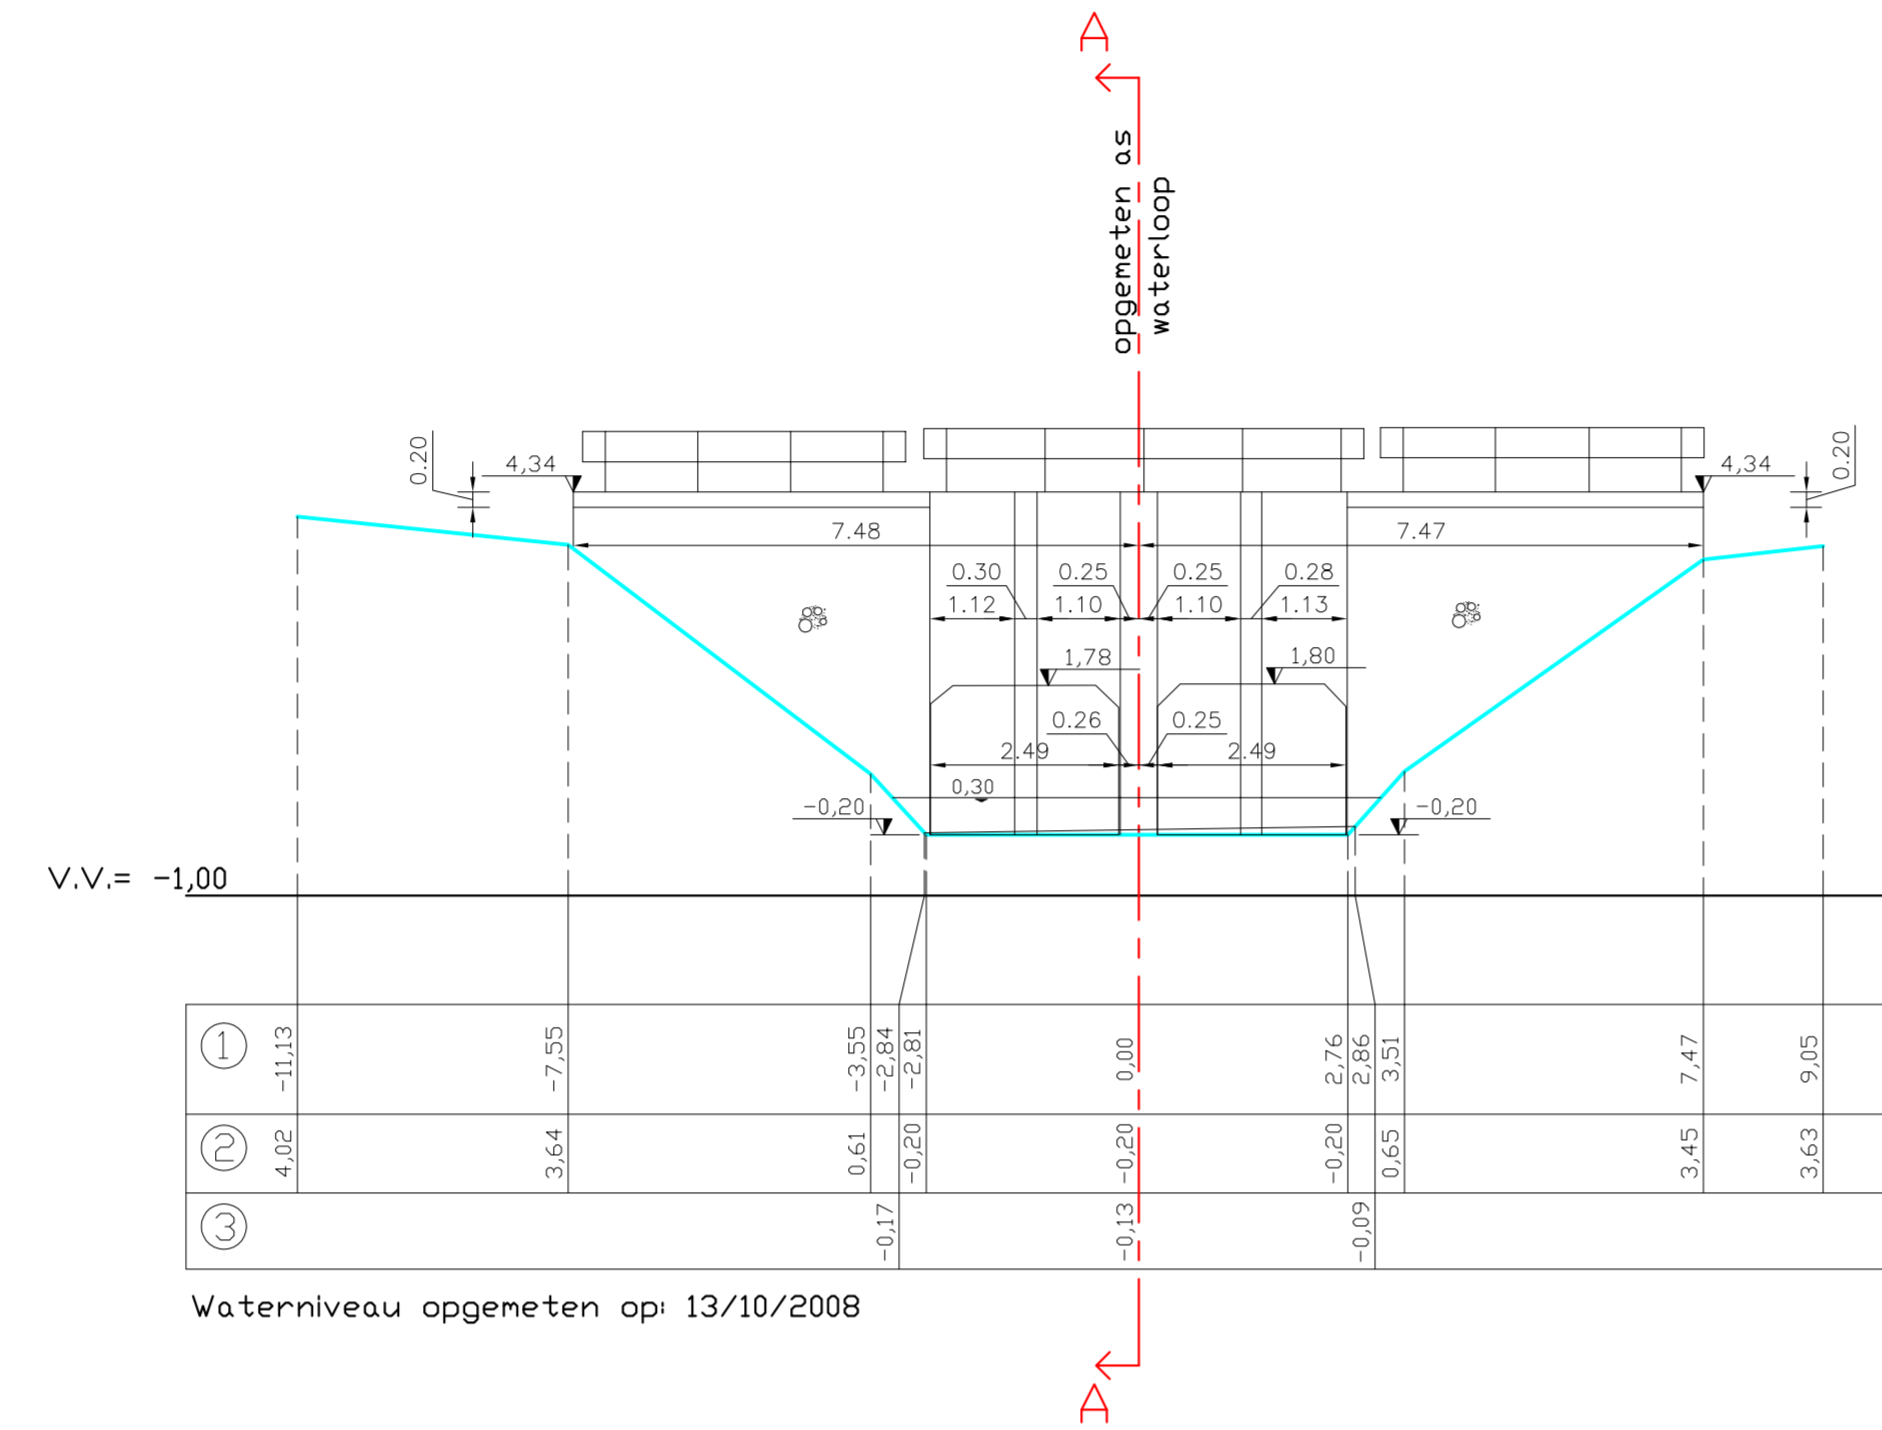

Aanzicht: stroomopwaarts

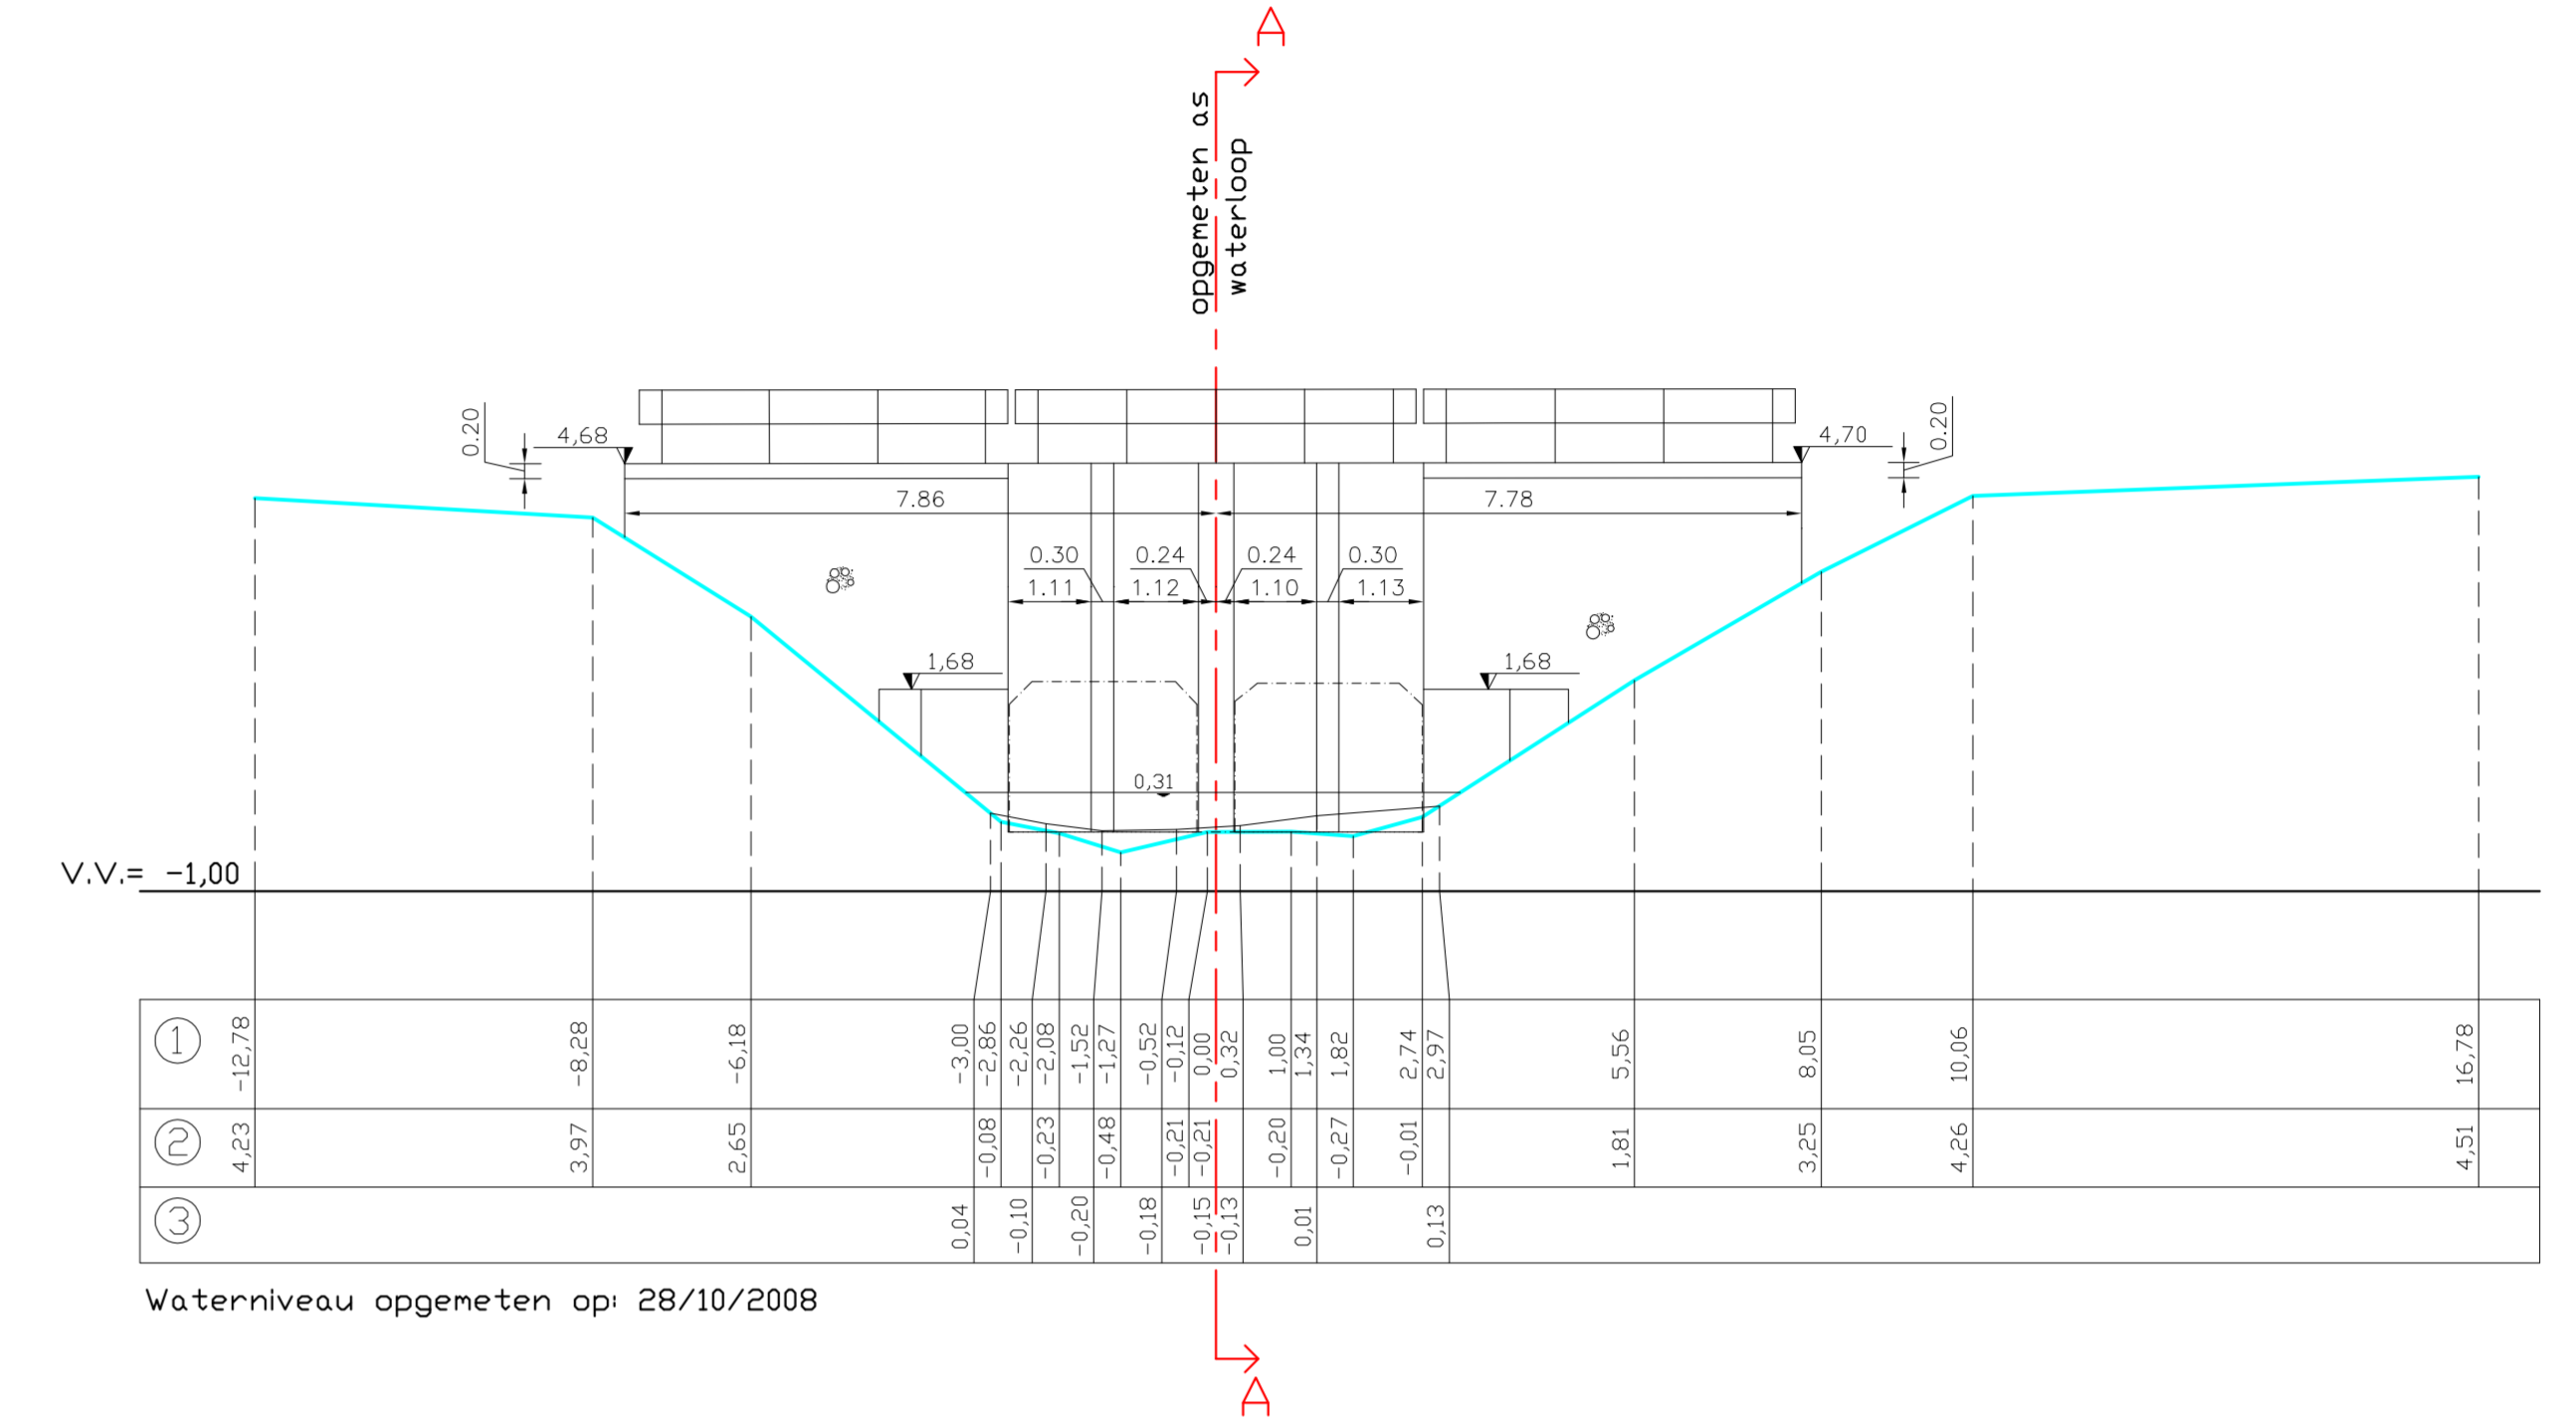

Langsdoorsnede A-A:

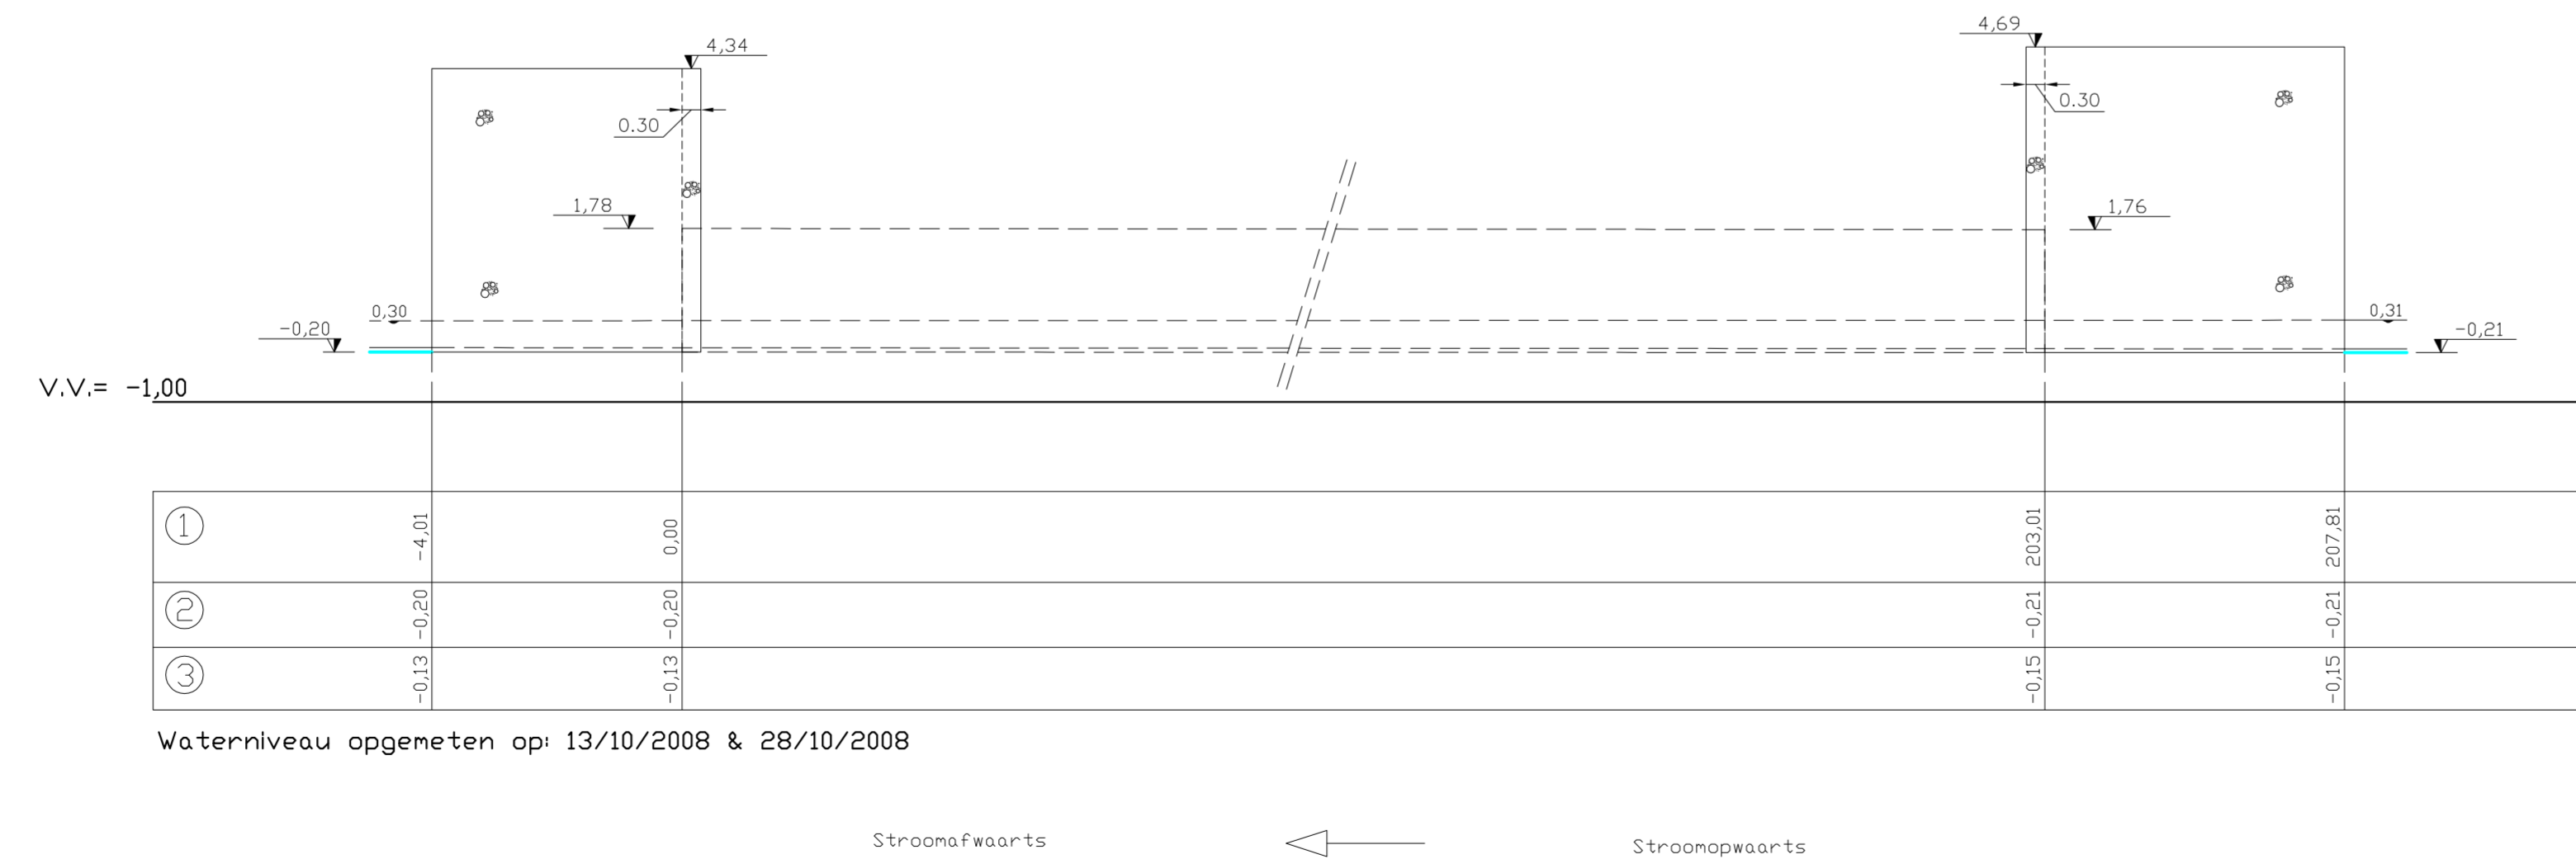

- ① = samengestelde afstand
- ② = hoogte (TAW)
- ③ = hoogte slib (TAW)

- Materialen:
- ▨ metselwerk
 - beton
 - ⊘ kasseien



Aanzicht: stroomafwaarts



Aanzicht: stroomopwaarts