


Oppervlaktes	
	Opp(m <sup>2</sup> )
Dak	1256
Groenzone	1083
Parking	
Wegenis (zonder luifel)	1056
Wegenis (onder luifel)	65
Parkeerplaatsen	850
Laadkade	123

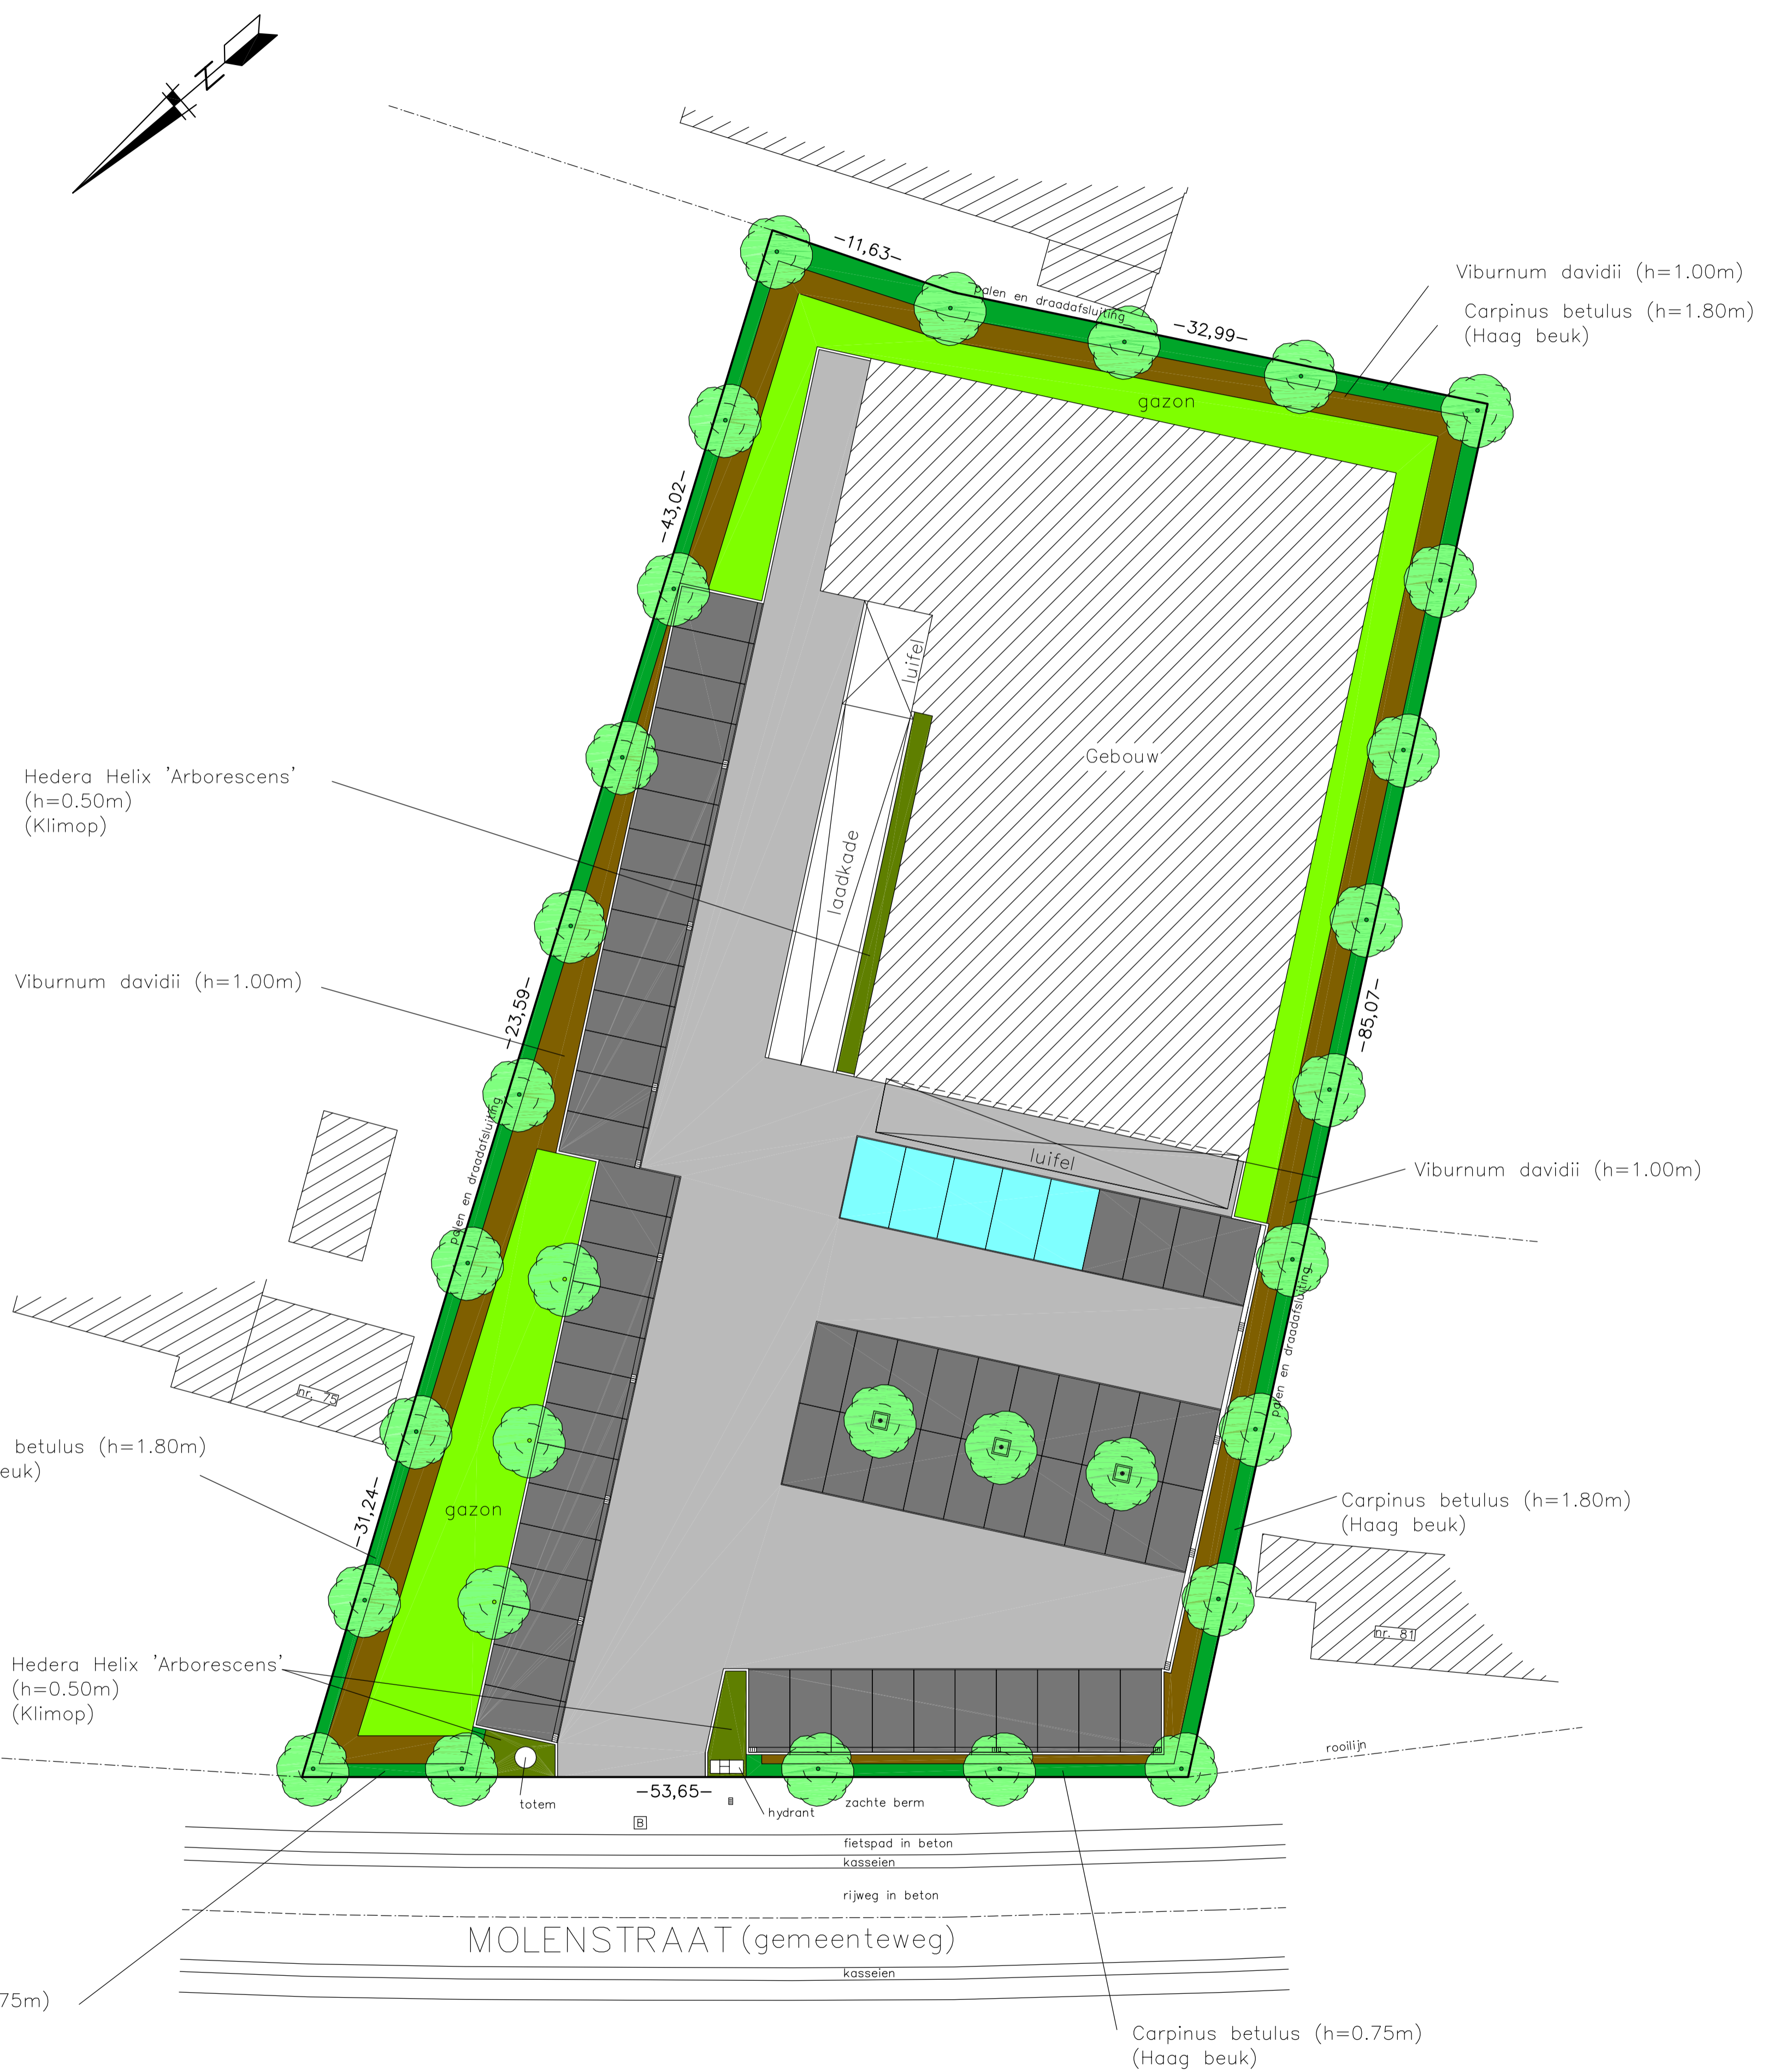

Grenslijn volgens opmetingsplan landmeter Van Meenen E.  
 Ontwerp Aldi + parking van architect Wilssens E.

- LEGENDE**
- parkeerplaatsen (klinkers)
  - wegenis - parking (asfalt)
  - mindervalide parkeerplaatsen (klinkers)
  - ▨ gebouw
  - gazon
  - klimop
  - boom
  - haag
  - struiken
  - hydrant
  - deksel bestaande brandraan
  - straatkolk
  - totem
  - GLEDITSIA triacanthos 'Skyline' (valse christusdoorn)
  - ACER compestre 'Elsrijk' (veldesdoorn)

**Gemeente ASSENEDE**

**GRONDPLAN PARKING**

**BEPLANTING**

**Molenstraat**

---

**Opdrachtgever:**  
 't Vlierenhof bvba  
 Hogenakkerstraat 59  
 9170 Sint-Gillis-Waas

---

**Kadastraal gekend** Afd.: 1e  
**Sectie: E** Nr(s): 1314C, 1315C

---

**Schalen:** 1/250

---

**Dossier:** GDC071112

---

**Plan:** 102

DE COENE Geert

**LANDMETERSBUREAU DE COENE bvba**  
 zaakvoerder: DE COENE GEERT ----- GEZWOREN LANDMETER - EXPERT  
 DRIESKE NIJPERSTRAAT 21 9170 SINT - GILLIS - WAAS  
 Tel.: +32 (0)3/770.81.62 Fax.: +32 (0)3/707.19.38 e-mail: info@landmetersbureau-decoene.be