


STADSPARK

ZELDOKERSTRAAT

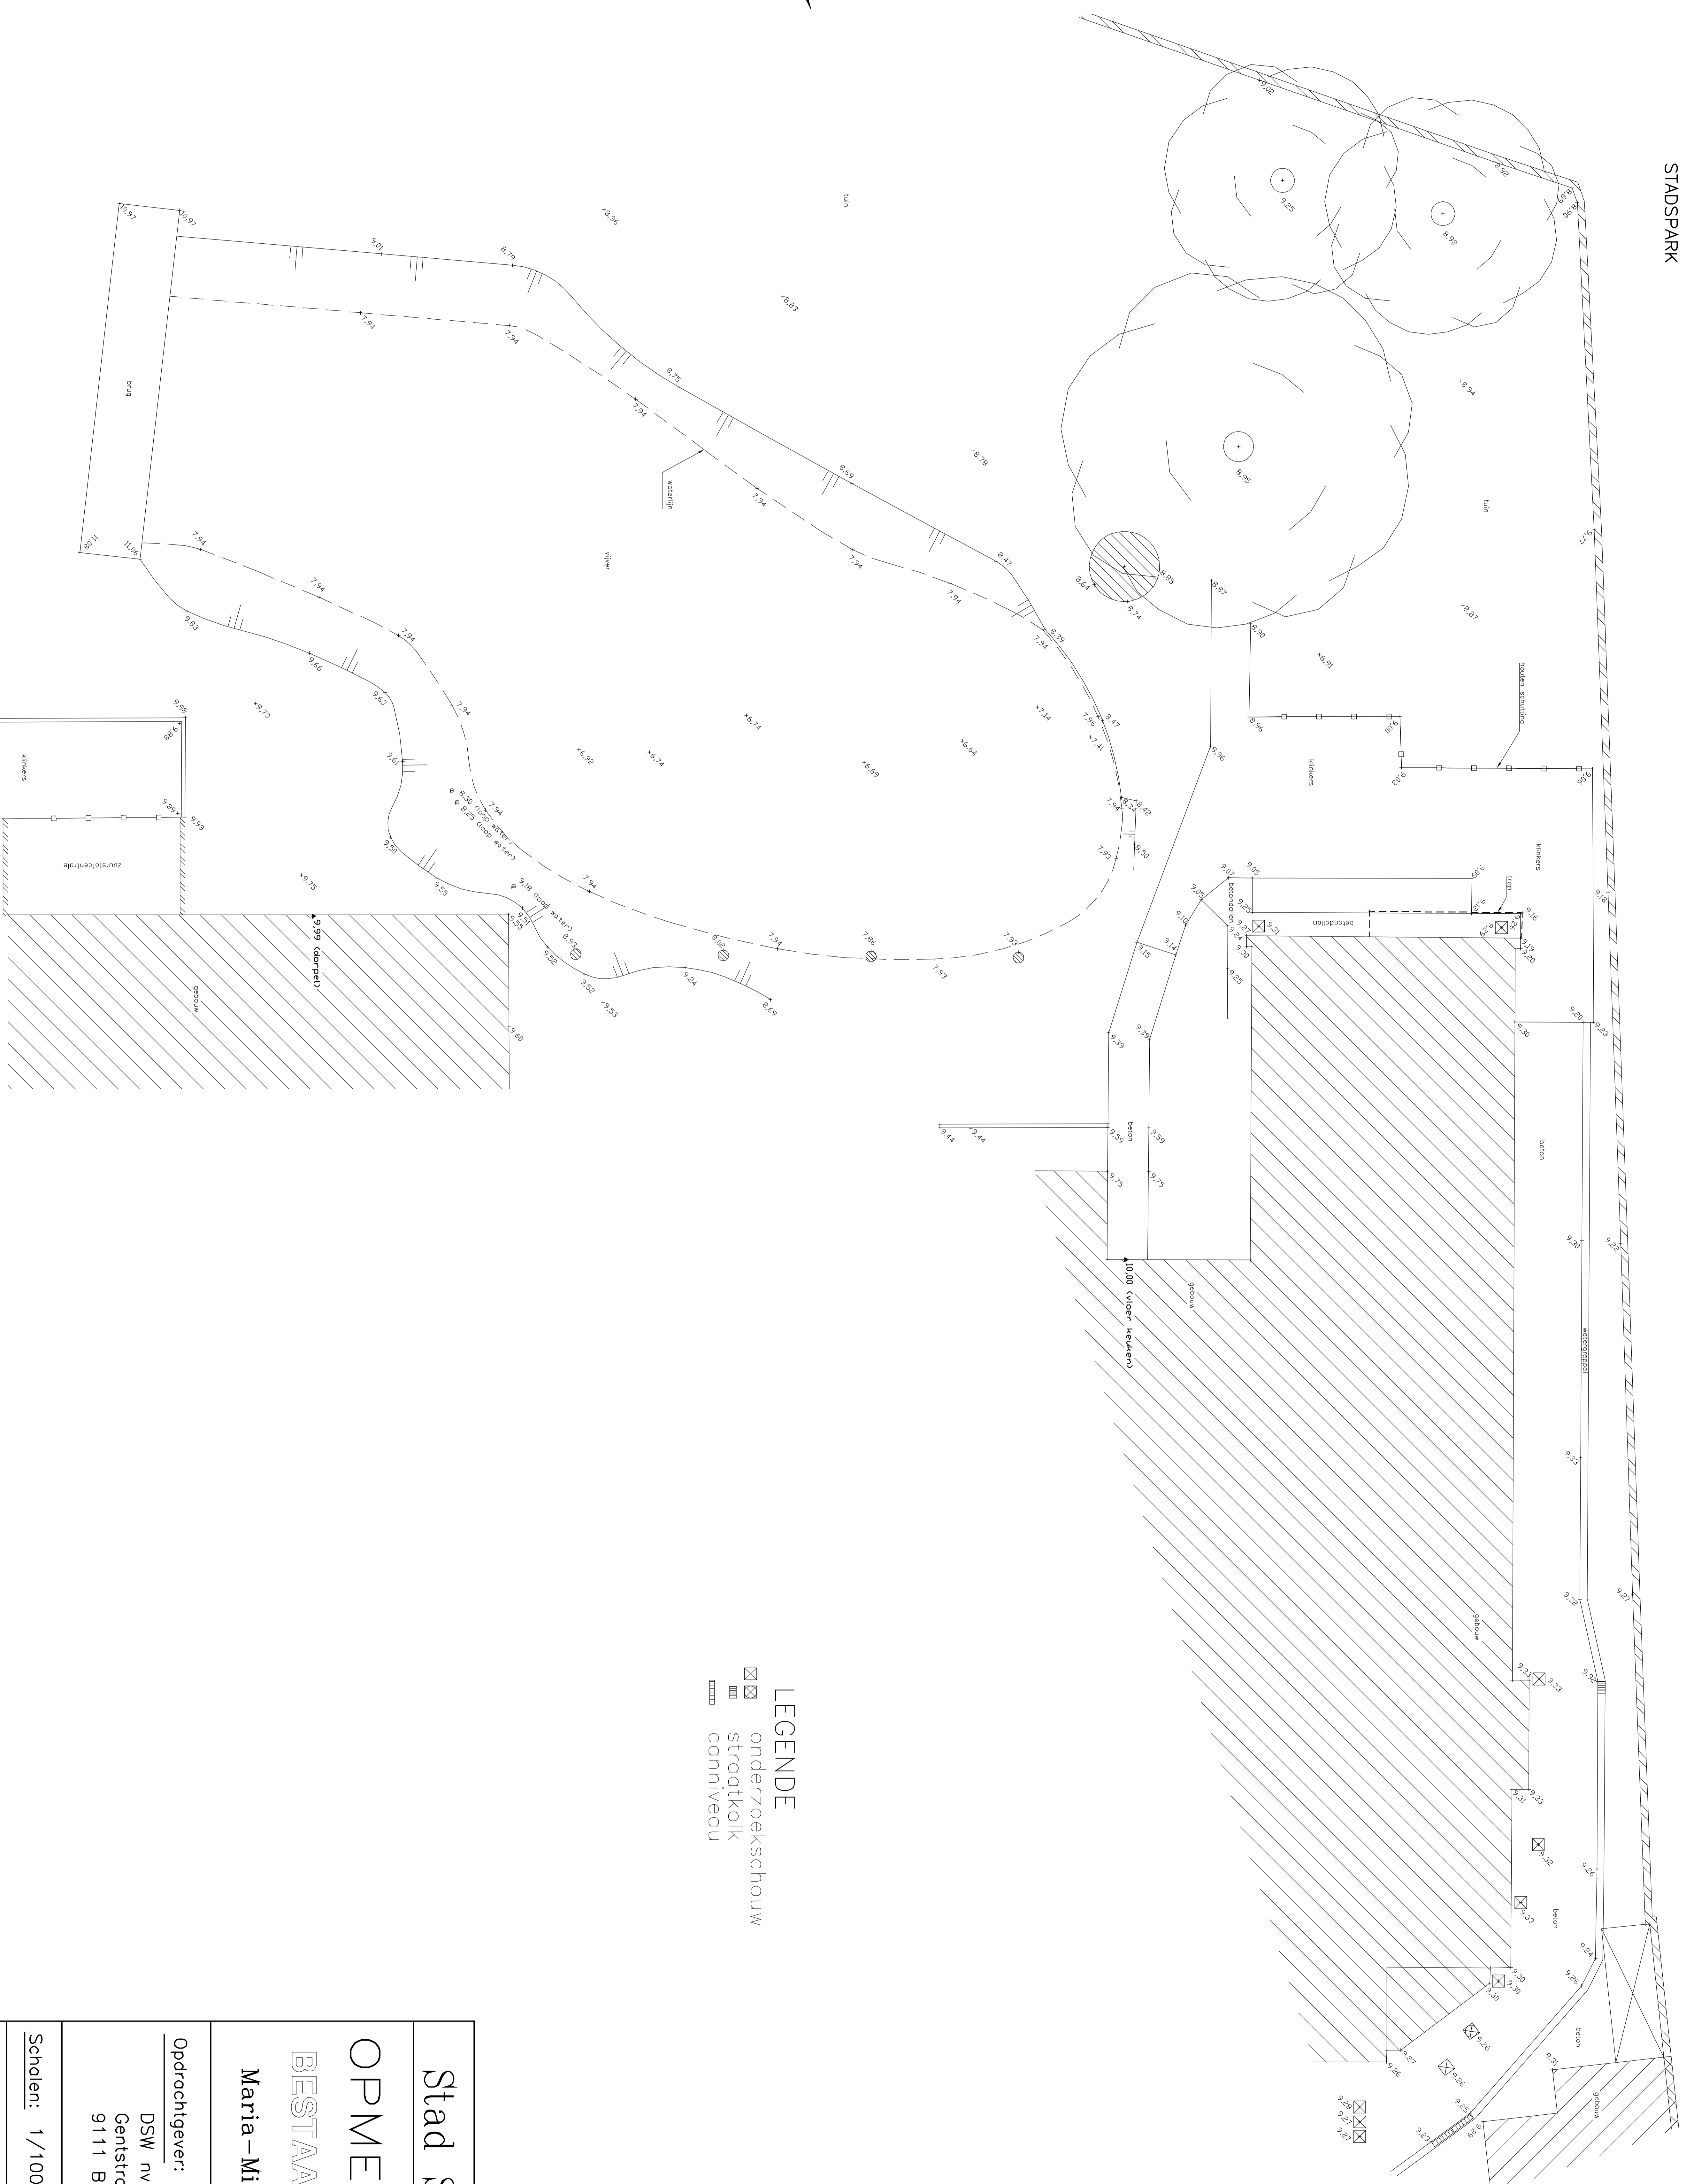

- LEGENDE**
- ☒ onderzoekschouw
 - ▨ straatkolk
 - ▨ conniveau

Stad SINT-NIKLAAS

OPMETINGSPLAN

BESTAANDE TOESTAND

Maria – Middelaes (gedeelte)

Opdrachtgever:

DSW nv
Gentstraat 121A
9111 Belsele

Schalen: 1/100

Dossier: GDC04871

Plan: 100

Opdracht: G9-10-041 G.D.C. & v.v.o.
Bereidde: G.D.C.
Checkende: G.D.C.

Niet geschikt voor gebruik als bouwplan
door de ontworpen bestemming
Schiedt van Overname Coöperatie.
S.M. - G.M. - B.M. - 13-10-04

DE COENE DART

LANDMETERSBUREAU DE COENE bvba

zookeerder: DE COENE GEBRT ----- GEMOENEN LANDMETER - EXPERT
BRESKIE NUIJFERSTRAAT 21 9170 SINT - GILLES - WAAFS
Tel.: +32 (0)3/707.81.82 Fax: +32 (0)3/707.19.38 e-mail: info@landmetersbureau-decoene.be